
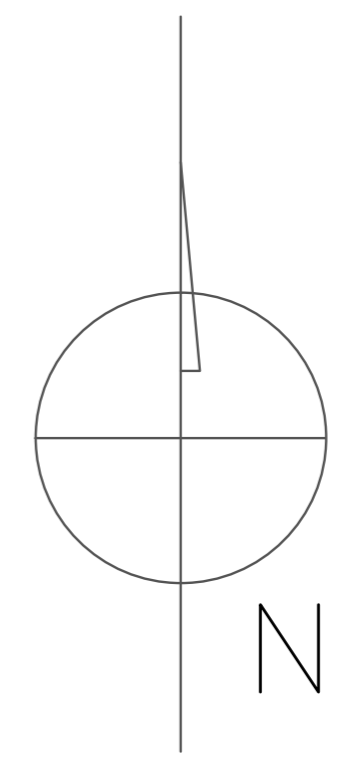


# PLAN URBANISTIC GENERAL COMUNA BĂLTENI Localitatea Bălteni Deal Planșa 4.1 Reglementări Echipare Edilitara

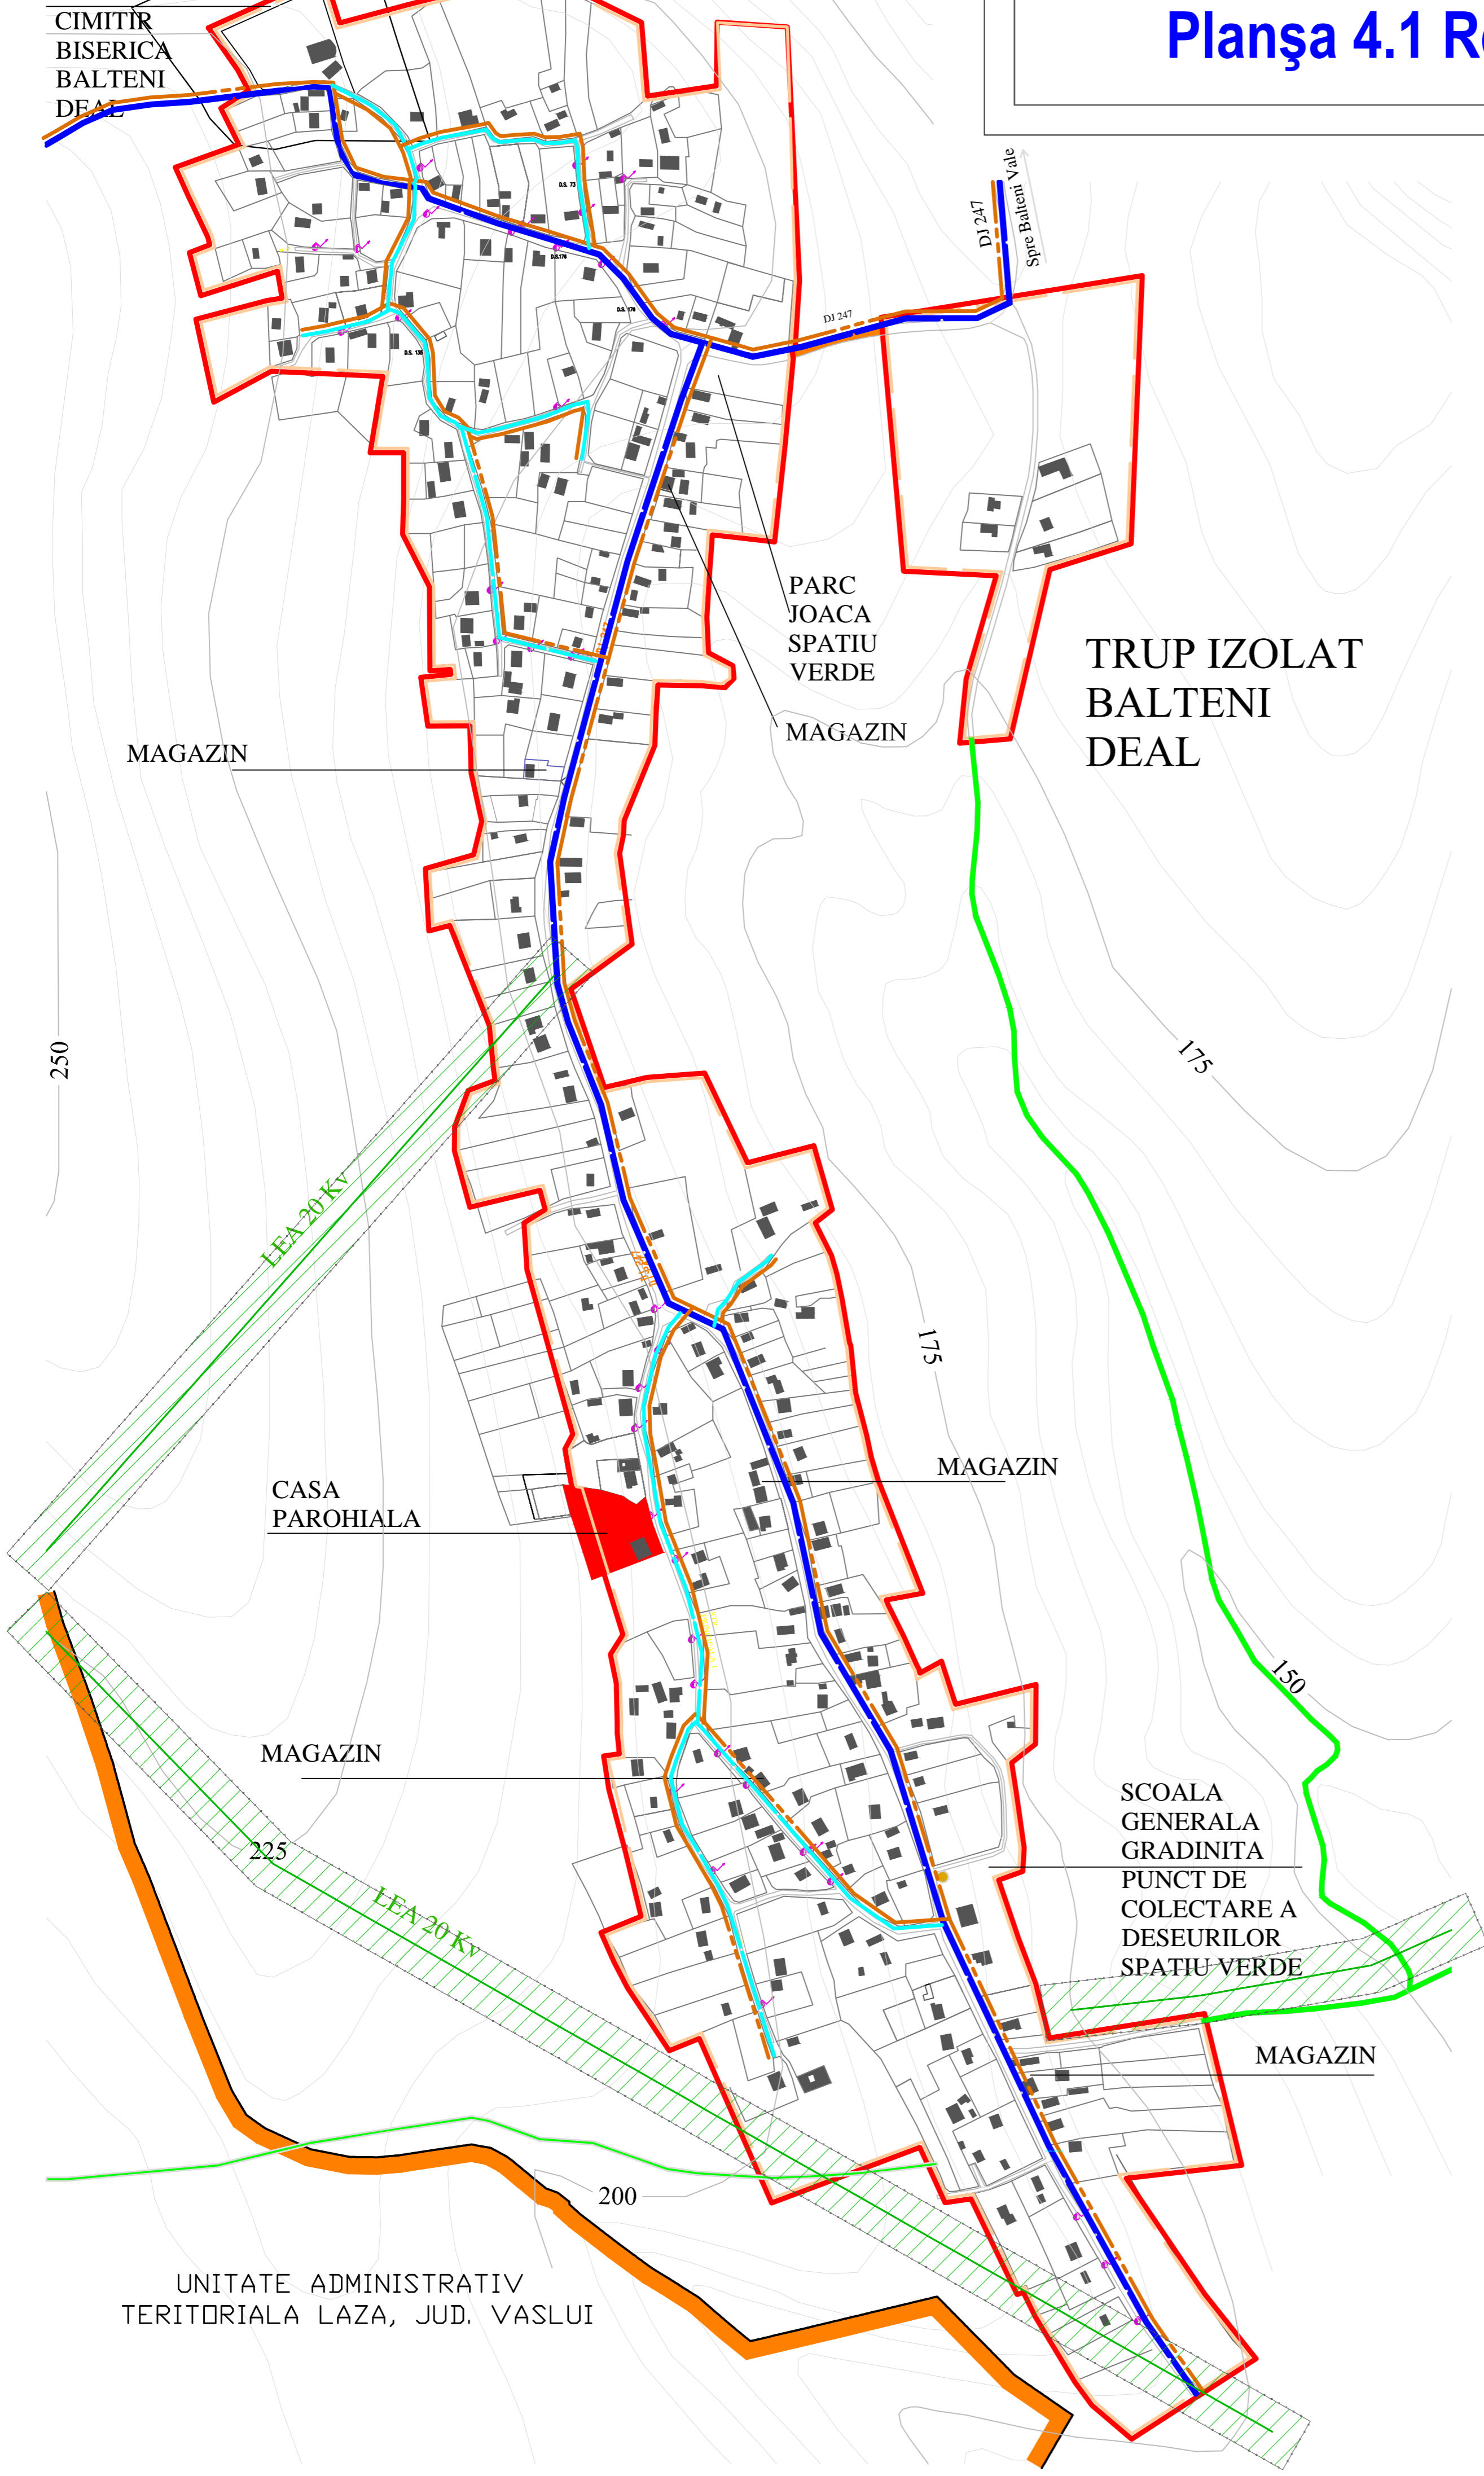

**LEGENDA:**


**LIMITE:**

- LIMITA INTRAVILANULUI PROPUȘ
- LIMITA UNITATE TERITORIALA DE REFERINTA (U.T.R.)
- SUPRAFETE INTRODUSE IN INTRAVILAN
- LIMITA INTRAVILANULUI EXISTENT

**LUCRARI TEHNICO-EDILITARE:**

- LINIE ELECTRICA AERIANA DE JOASA TENSIUNE 20kV EXISTENTA
- RETEA MAJORA DE DISTRIBUTIE A APEI POTABILE PROPUȘ
- REZERVOR DE INMAGAZINARE APA EXISTENT
- RETEA MAJORA DE CANALIZARE A APEI UZATE MENAJERE PROPUȘ
- RETEA MAJORA DE ADUCTIUNE A APEI PROPUȘ
- STATIE EPURARE APE UZATE PROPUȘ
- STATIE POMPARE A APEI PROPUȘ

## PROFIL TRANSVERSAL STRAZI

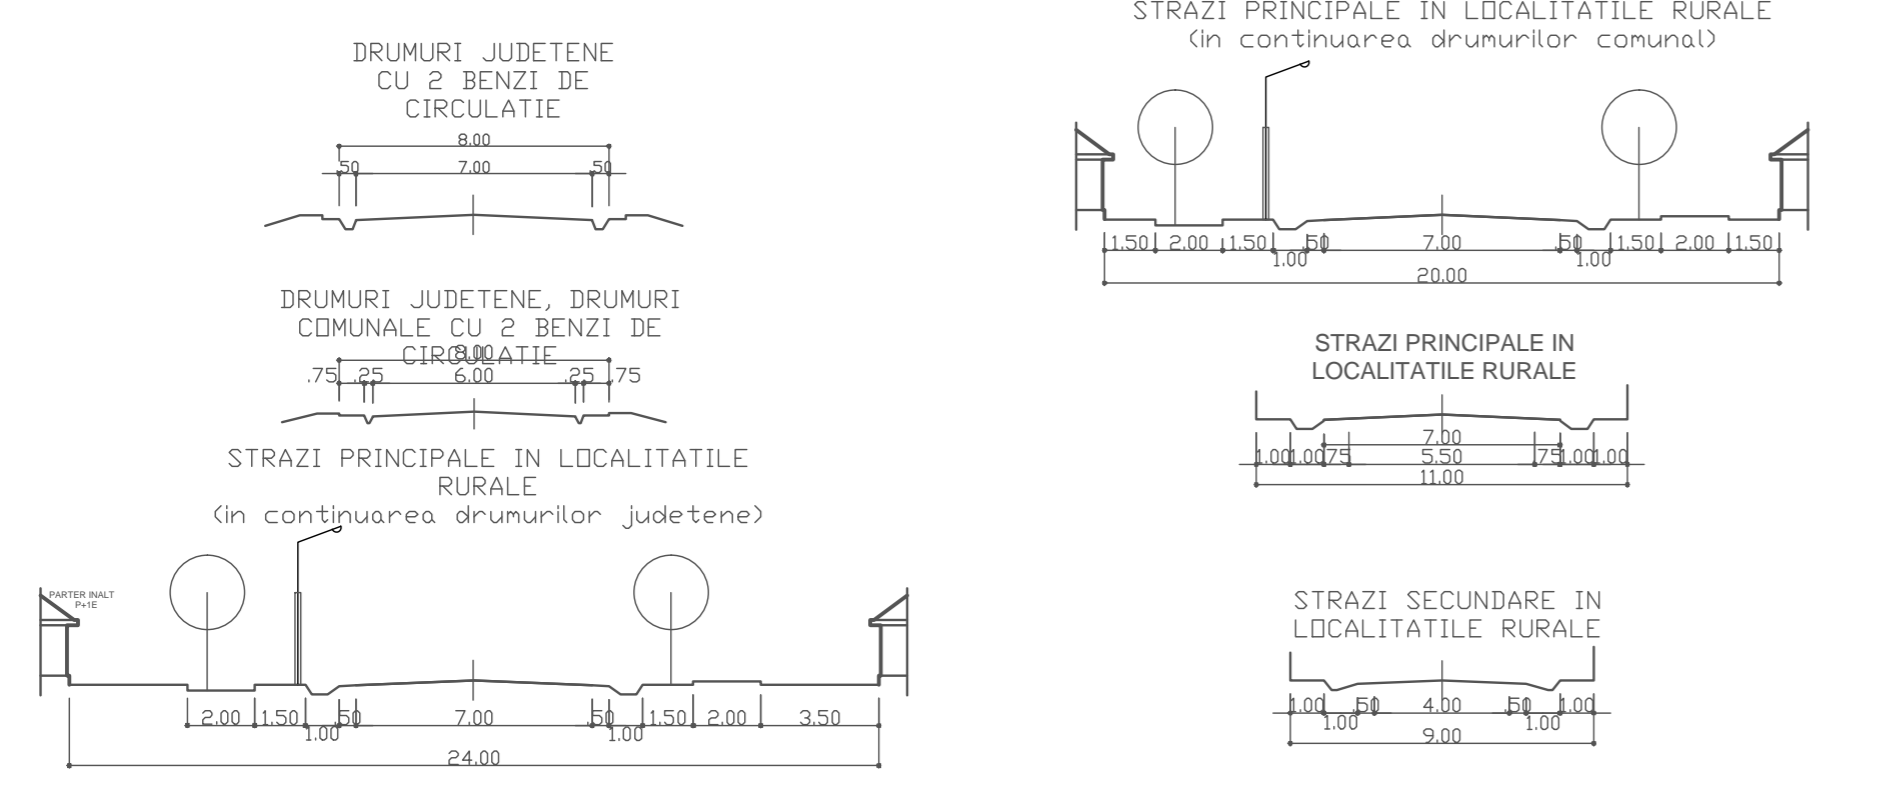

PROIECTANT GENERAL: S.C. TOPOGEOTEHNICS S.R.L.				
PROIECTANT DE SPECIALITATE: ARH. L. LACATUSU - documentati de amenajarea teritoriului si urbanism "D", "E"				
S.C. TRUST CONSTRUCT CIPRIANY S.R.L., BOTOSANI			Beneficiar:	PRIMARIA COMUNEI BĂLTENI JUDEȚUL VASLUI CONSILIUL LOCAL AL COMUNEI BĂLTENI
Proiectat	ing. Scutaru Ancutu		Titlu proiect:	ACTUALIZARE PLAN URBANISTIC GENERAL COMUNA BĂLTENI JUDEȚUL VASLUI
Desenat	stud. arh. A. TARABOANTA		Titlu planșă:	REGLEMENTARI ECHIPARE EDILITARA LOCALITATEA BĂLTENI DEAL, JUDEȚUL VASLUI
		SCARA 1:5000		Faza: P.U.G.
		DATA 2015		Planșă nr. Pl. 4.1
				Proiect nr.: 133/2015