
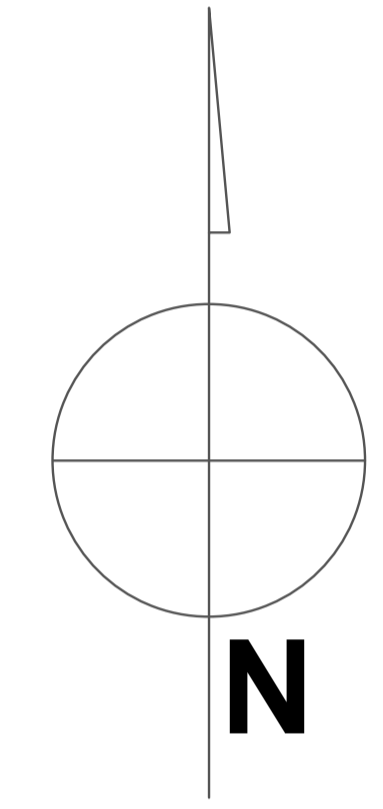


# PLAN URBANISTIC GENERAL COMUNA BĂLTENI Localitatea Chetresti

## Planșa 4.3 Reglementari Echipare Edilitara

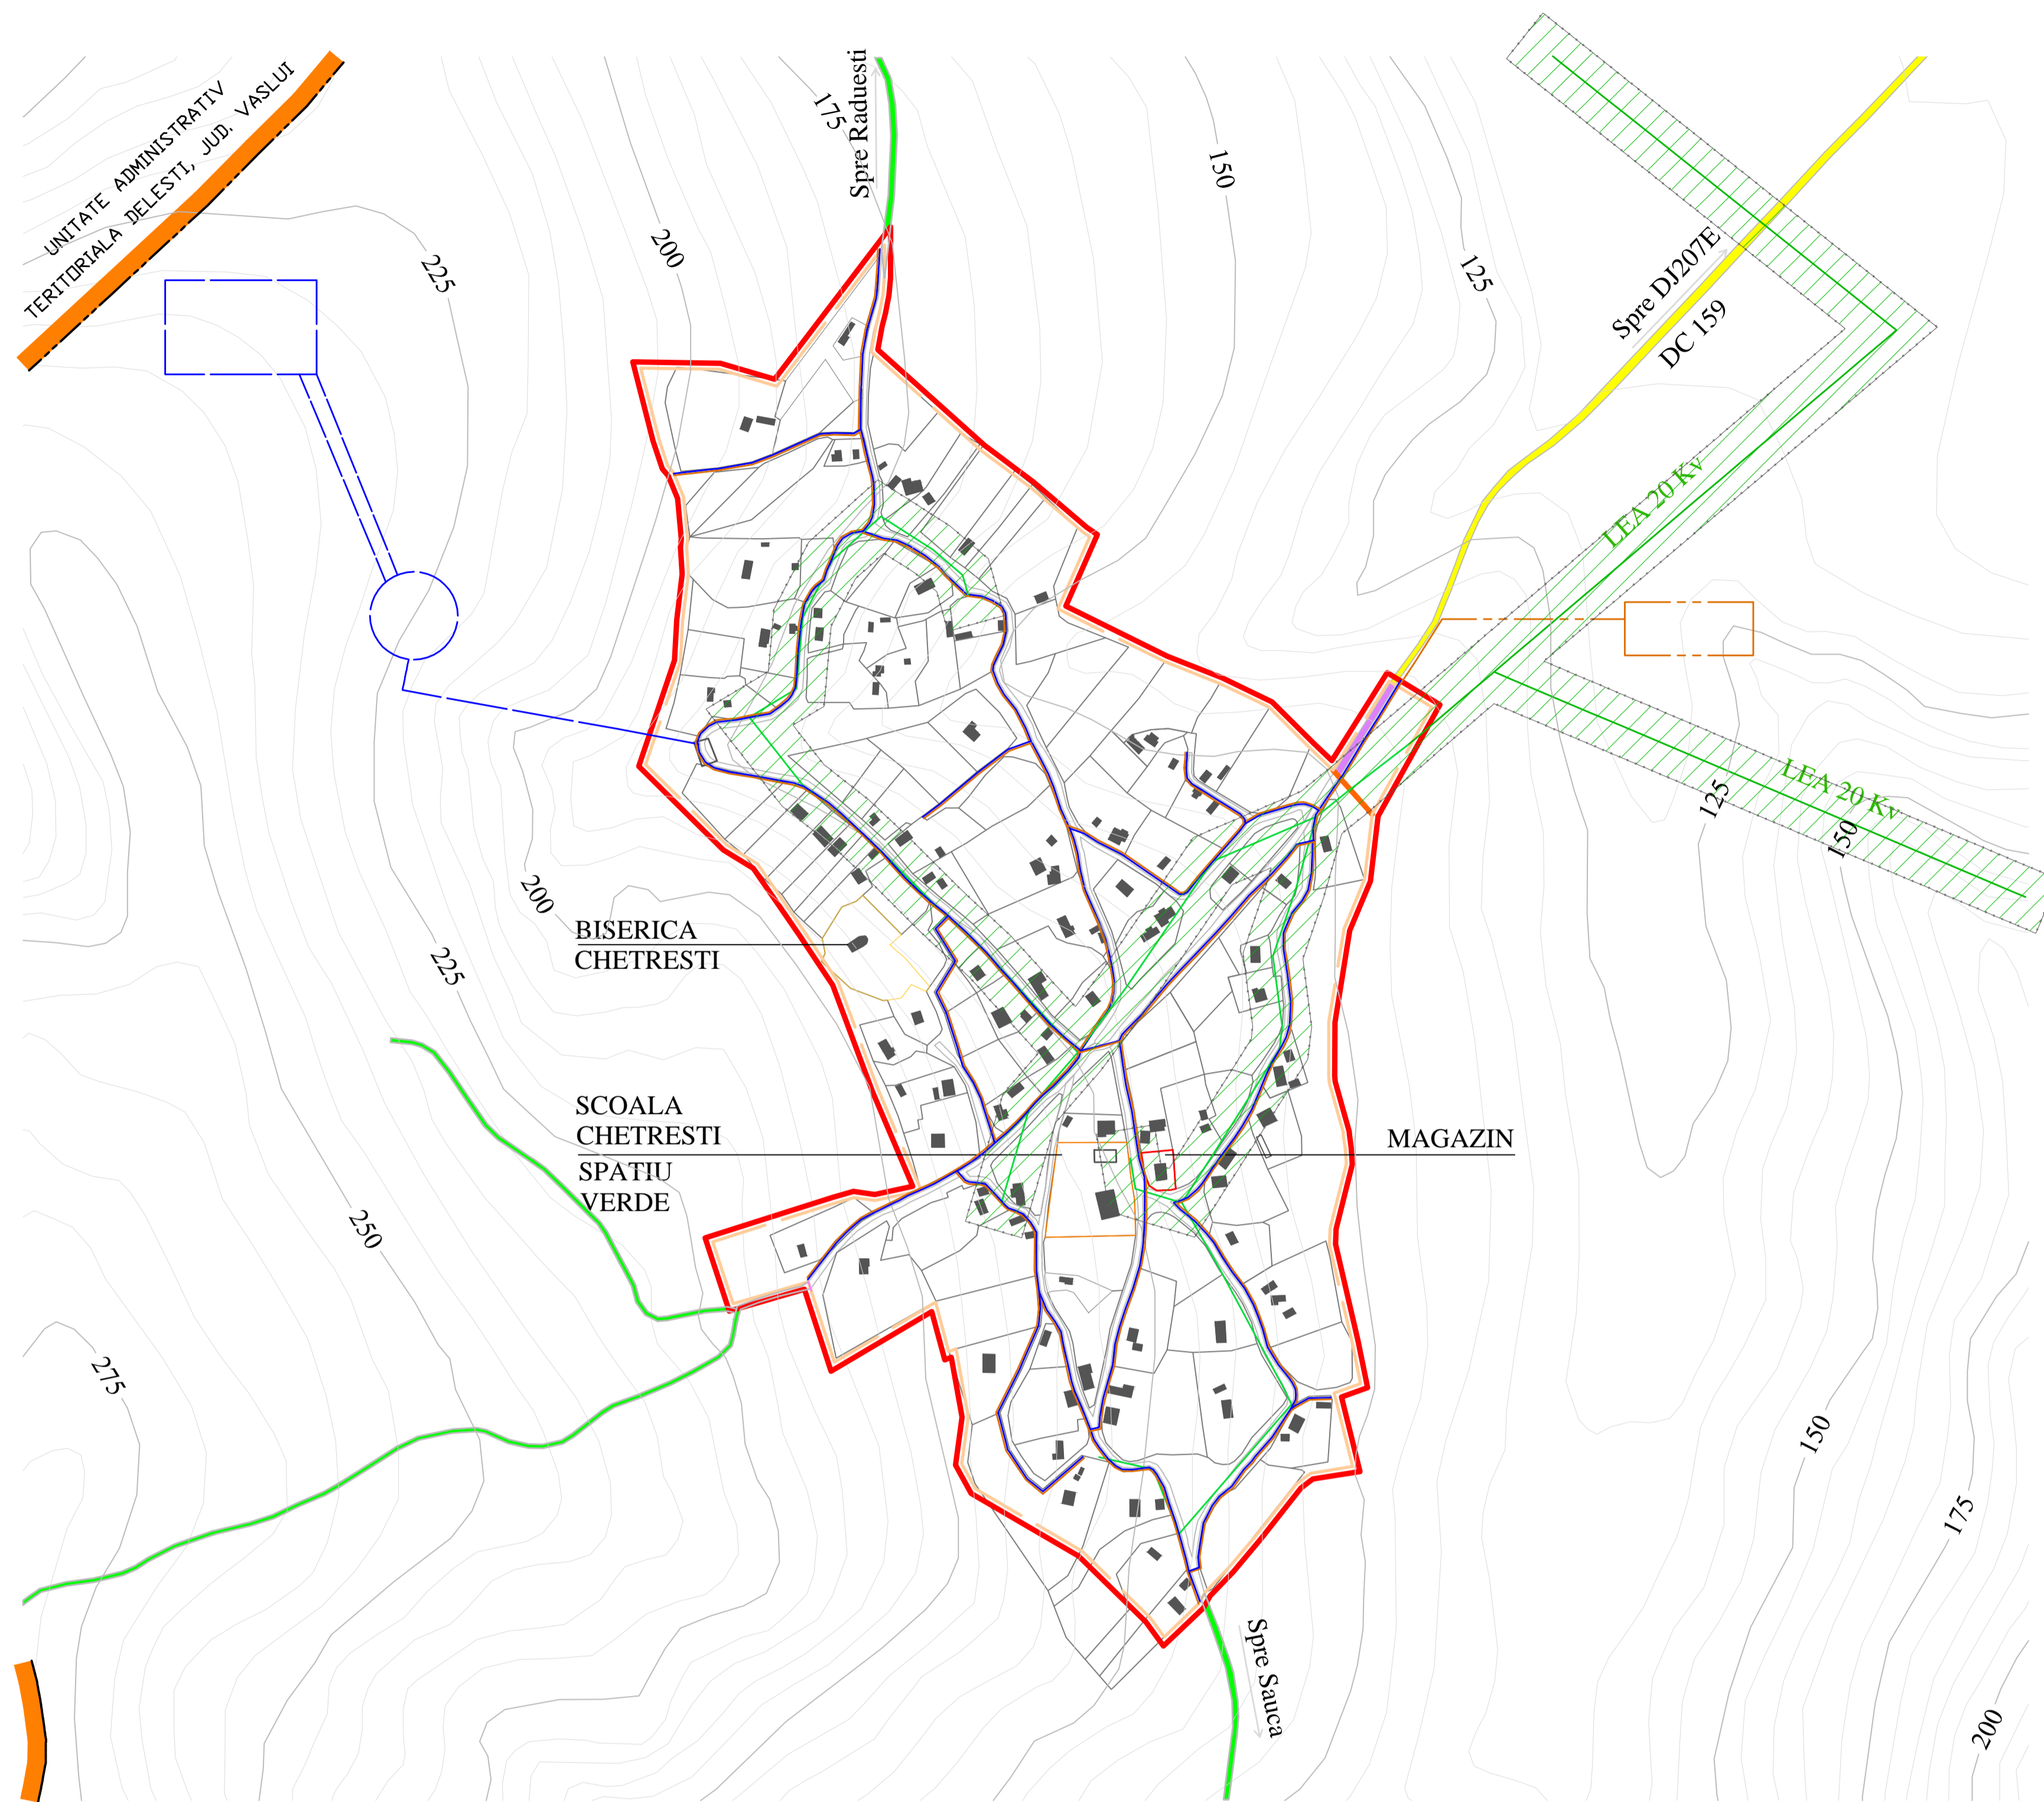

**LEGENDA:**


**LIMITE:**

- LIMITA INTRAVILANULUI PROPUȘ
- LIMITA UNITATE TERITORIALA DE REFERINTA (U.T.R.)
- SUPRAFETE INTRODUSE IN INTRAVILAN
- LIMITA INTRAVILANULUI EXISTENT

**LUCRARI TEHNICO-EDILITARE:**

- LINIE ELECTRICA AERIANA DE JOASA TENSIUNE 20KV EXISTENTA
- RETEA MAJORA DE DISTRIBUTIE A APEI POTABILE PROPUȘA
- REZERVOR DE IMMAGAZINARE APA EXISTENT
- RETEA MAJORA DE CANALIZARE A APEI UZATE MENAJERE PROPUȘA
- RETEA MAJORA DE ADUCTIUNE A APEI PROPUȘA
- STATIE EPURARE APE UZATE PROPUȘA
- STATIE POMPARE A APEI PROPUȘA

### PROFIL TRANSVERSAL STRAZI

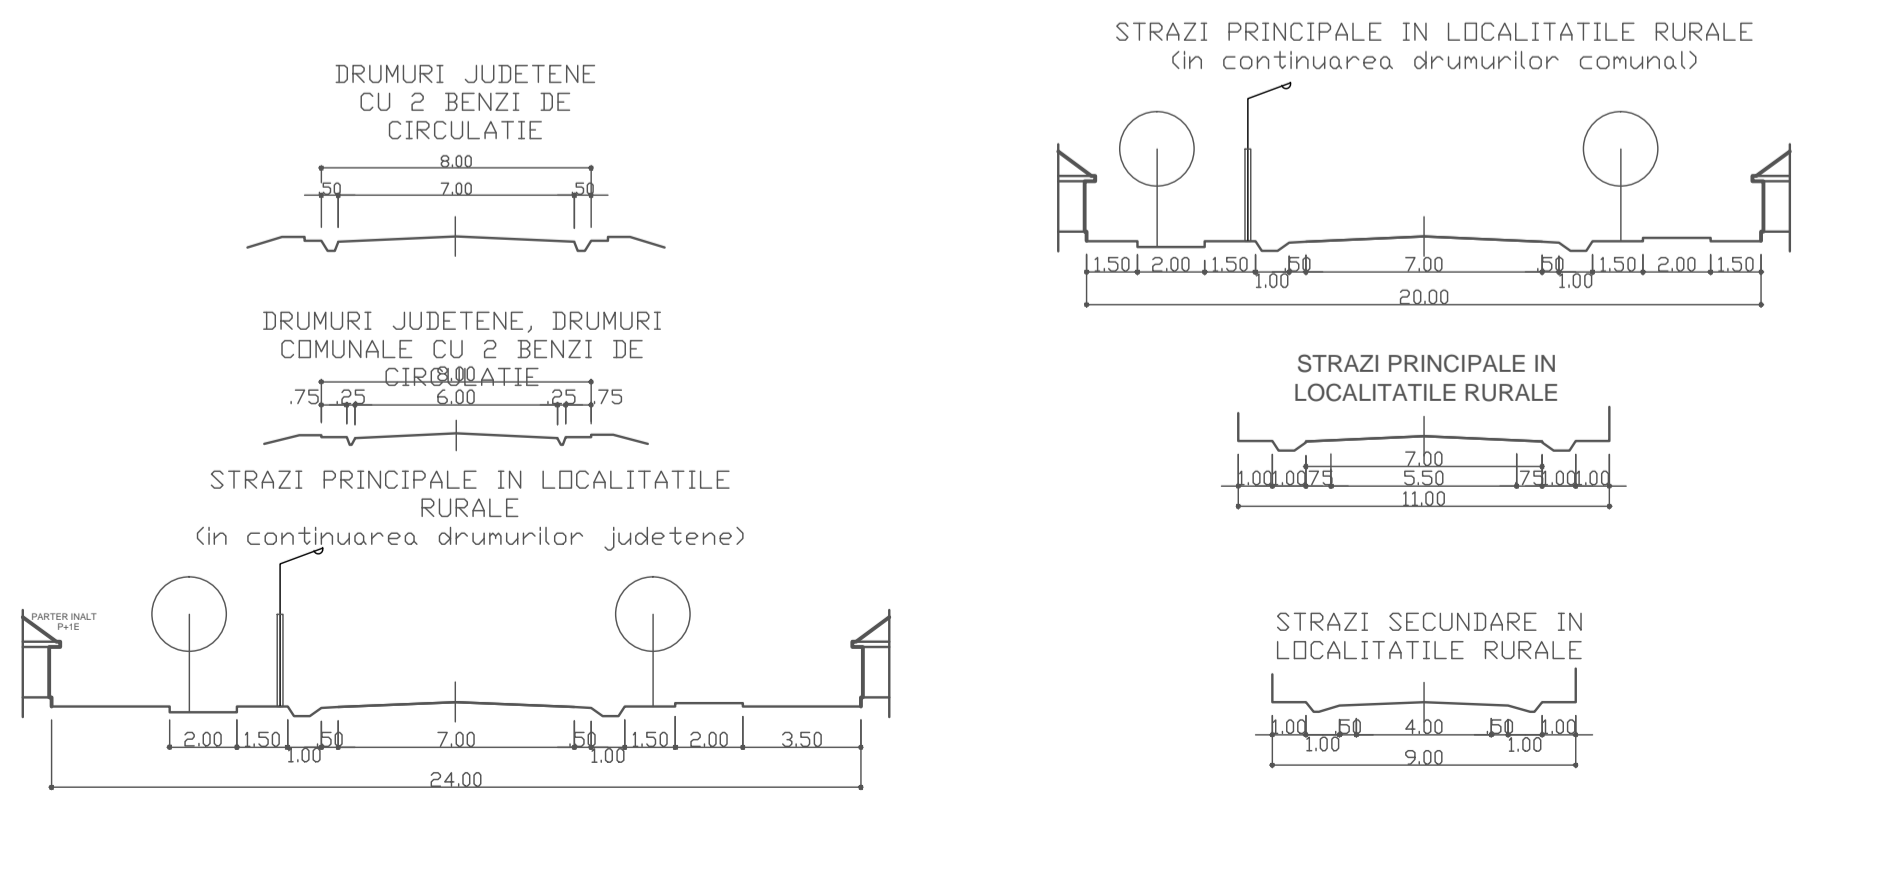

PROIECTANT GENERAL: S.C. TOPOGEOTEHNICS S.R.L.					
PROIECTANT DE SPECIALITATE: ARH. L. LACATUSU - documentatii de amenajarea teritoriului si urbanism "D", "E"					
<b>S.C. TRUST CONSTRUCT CIPRIANY S.R.L., BOTOSANI</b>			Beneficiar:	PRIMARIA COMUNEI BĂLTENI JUDEȚUL VASLUI CONSILIUL LOCAL AL COMUNEI BĂLTENI	
Specificatie	Nume	Semnatura	SCARA 1:5000	Titlu proiect:	ACTUALIZARE PLAN URBANISTIC GENERAL COMUNA BĂLTENI JUDEȚUL VASLUI
Sef proiect	arh. L.LACATUSU			Faza:	P.U.G.
Proiectat	ing. Scutaru Ancutu		DATA 2015	Titlu plansa:	REGLEMENTARI ECHIPARE EDILITARA LOCALITATEA CHETRESTI, JUDEȚUL VASLUI
Desenat	stud. arh. A. TARABOANTA			Plansa nr.:	Pl. 4.3