


PLAN URBANISTIC GENERAL COMUNA BĂLTENI Localitatea Bălteni Planșa 4.2 Reglementari Echipare Edilitara

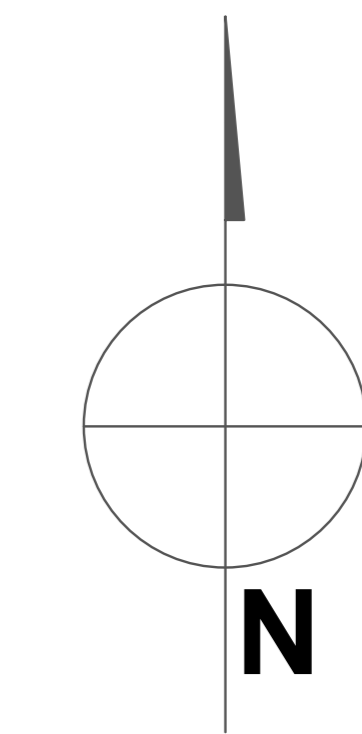

LEGENDA:



LIMITE:

- LIMITA INTRAVILANULUI PROPUȘ
- LIMITA UNITATEI TERITORIALE DE REFERINȚĂ (U.T.R.)
- SUPRAFEȚE INTRODUSE ÎN INTRAVILAN
- LIMITA INTRAVILANULUI EXISTENT

LUCRARI TEHNICO-EDILITARE:

- LINIE ELECTRICĂ AERIANĂ DE JOASĂ TENSIUNE 20KV EXISTENTĂ
- REȚEA MAJORĂ DE DISTRIBUȚIE A APEI POTABILE PROPUȘĂ
- REZERVOR DE ÎNMAGAZINARE APA EXISTENT
- REȚEA MAJORĂ DE CANALIZARE A APEI UZATE MENAJERE PROPUȘĂ
- REȚEA MAJORĂ DE ADUCTIUNE A APEI PROPUȘĂ

STAȚIE EPURARE APE UZATE PROPUȘĂ
 STAȚIE POMPARE A APEI PROPUȘĂ

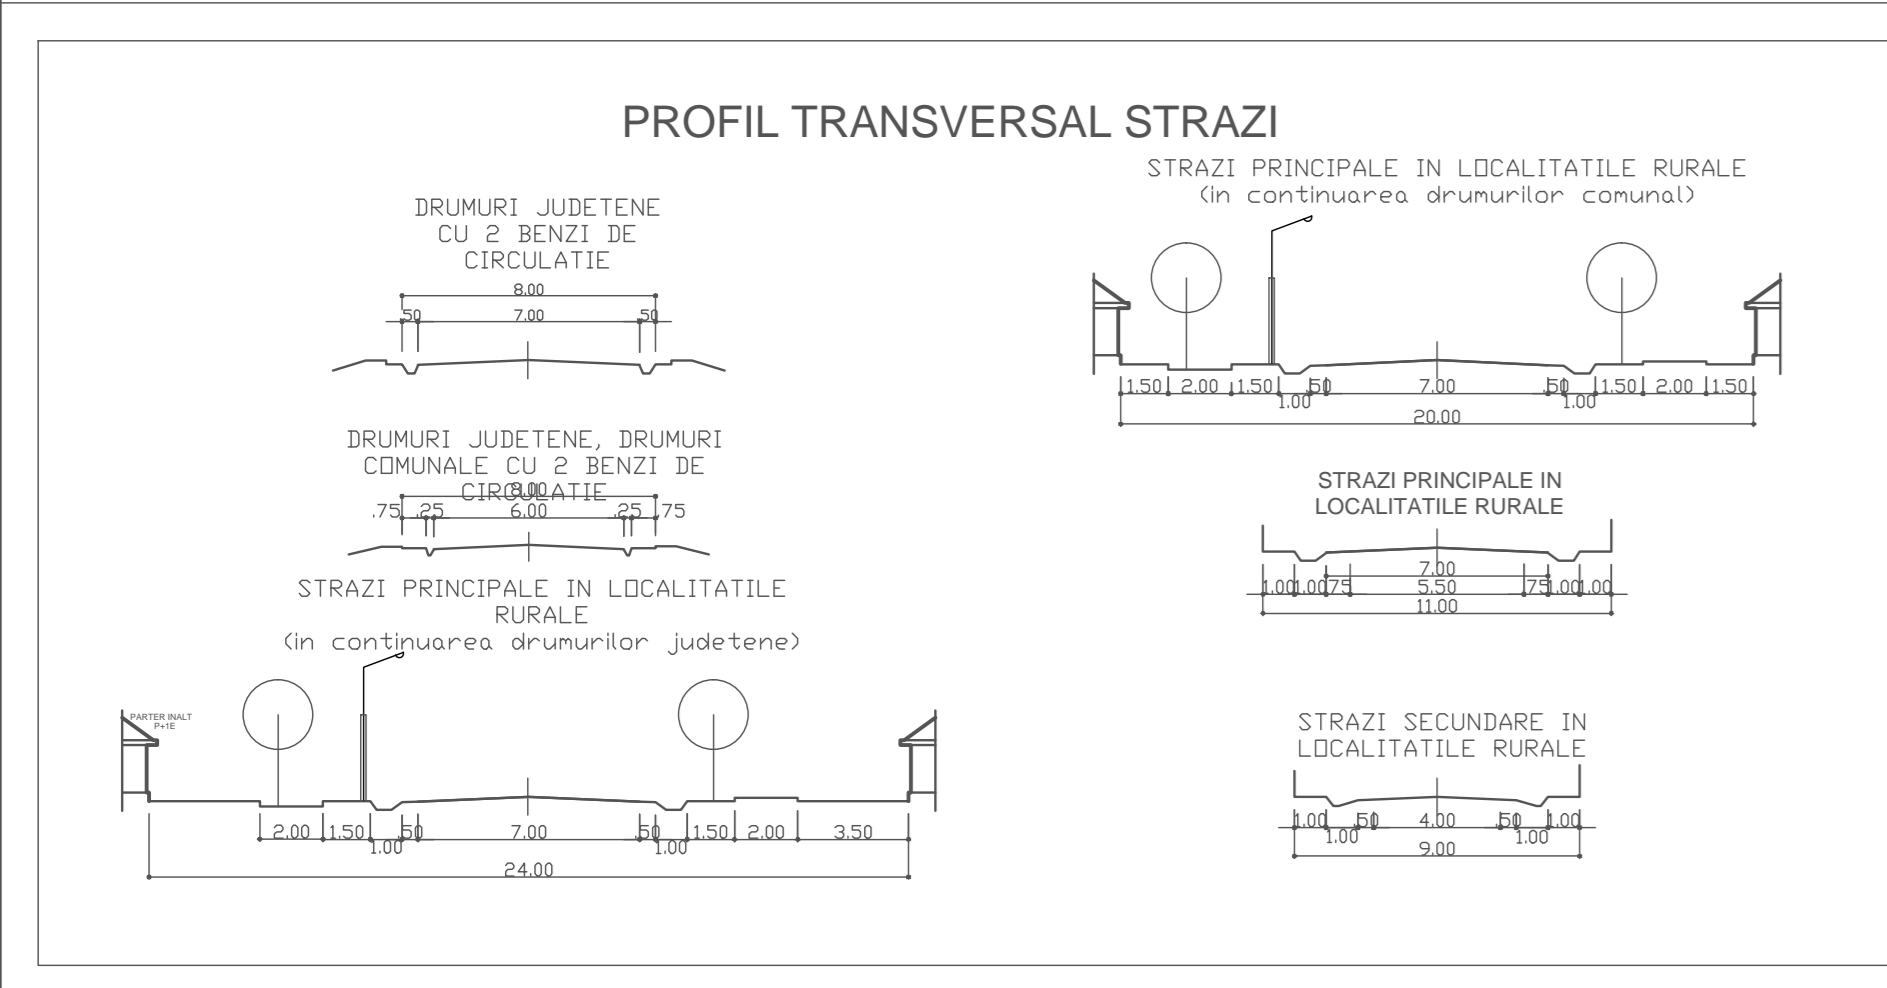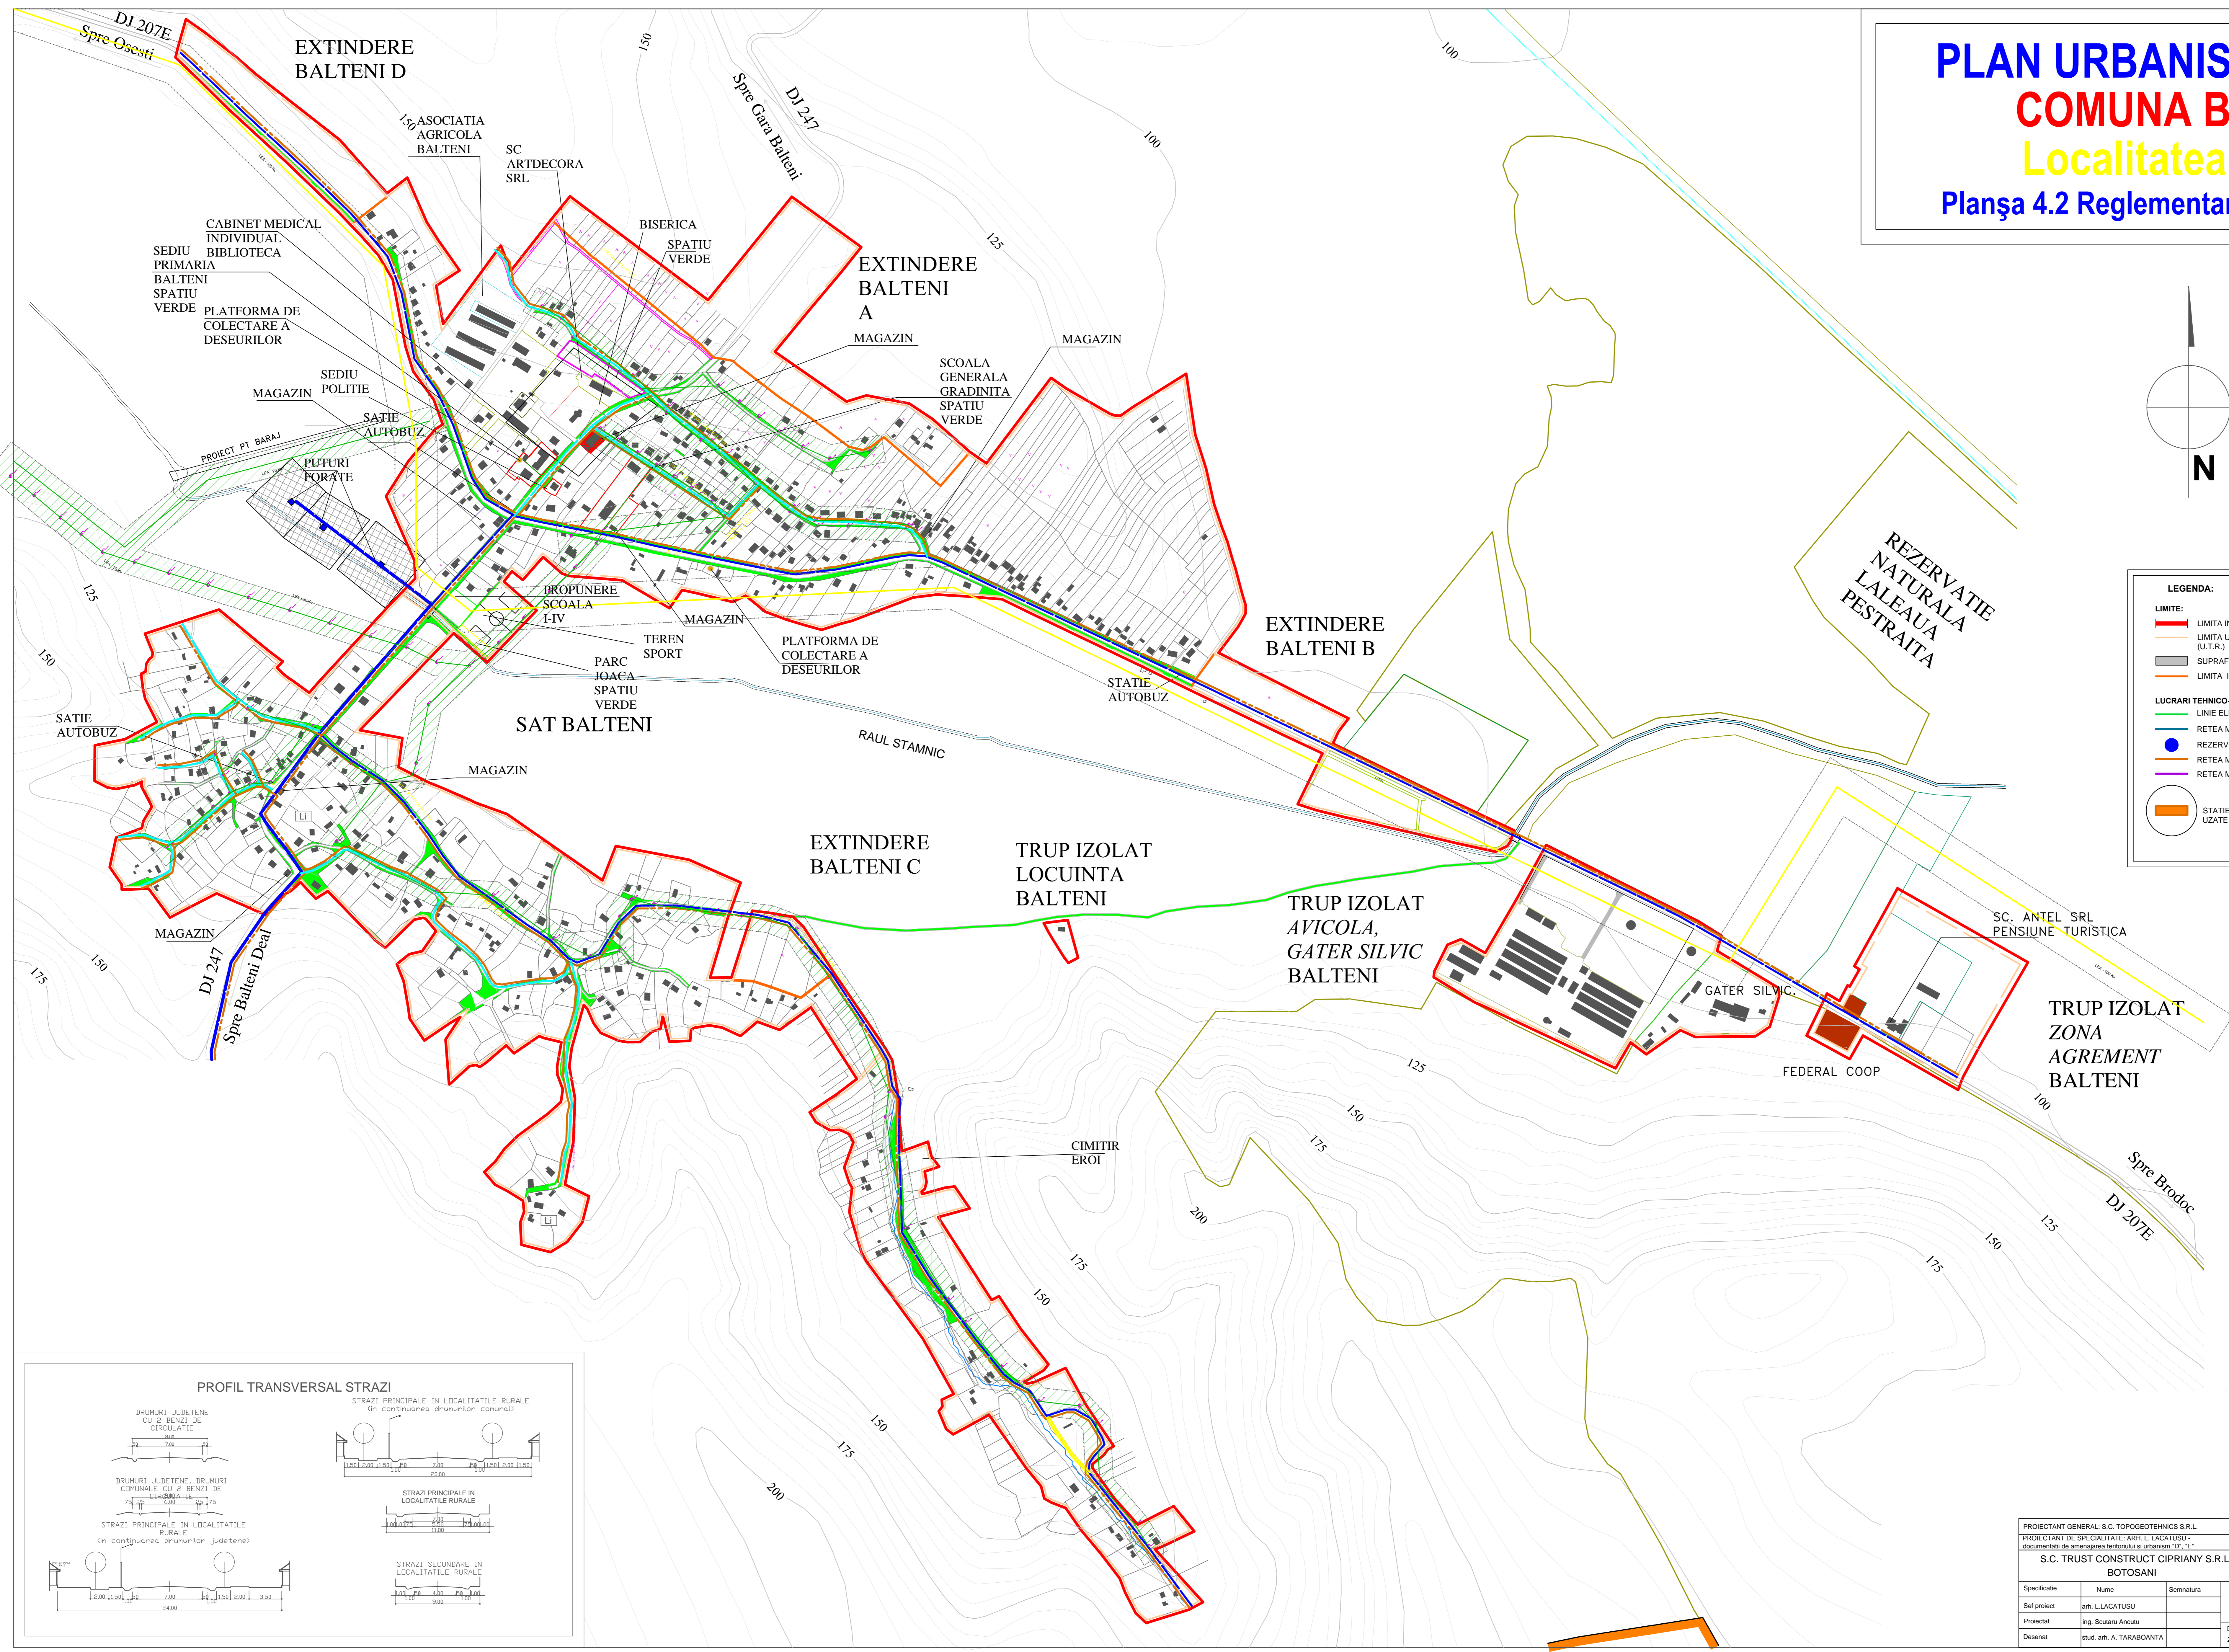

PROIECTANT GENERAL: S.C. TOPOGEOTEHNICS S.R.L.					
PROIECTANT DE SPECIALITATE: ARH. L. LACĂTUȘU					
DOCUMENTAȚIE DE ORDONANȚĂ TERITORIALĂ ȘI URBANISTICĂ "P.U.G."					
S.C. TRUST CONSTRUCT CIPRIANY S.R.L., BOTOSANI				Beneficiar:	PRIMĂRIA COMUNEI BĂLTENI JUDEȚUL VASLUI CONSILIUL LOCAL AL COMUNEI BĂLTENI
Proiect nr.:	133/2015	Faza:			
Specificatie	Numar	Semnatura	SCARA	Titlu proiect	
	art. L.LACĂTUȘU		1:5000	ACTUALIZARE PLAN URBANISTIC GENERAL COMUNA BĂLTENI JUDEȚUL VASLUI	Faza:
Proiectat	ing. Scutaru Ancuța				P.U.G.
Desenat	stud. arh. A. TARABOANTA	DATA	2015	Titlu planșă:	REGLAMENTARI ECHIPARE EDILITARA LOCALITATEA BĂLTENI, JUDEȚUL VASLUI
					Planșa nr. PL.4.2